



展開方向凡例
室内展開
凡例
防火窓/APW330耐熱強化
Ⓢ 火災警報器=煙式(検定品) 台所は=熱式(検定品)
開口窓は全窓網戸付きとする。
⊗ 換気扇
⊙ 換気口(天井及び床付き)
→ 換気口(壁付き)
⊞ 給気口
--- 耐力壁
⊞ 鉄交い(片+片)

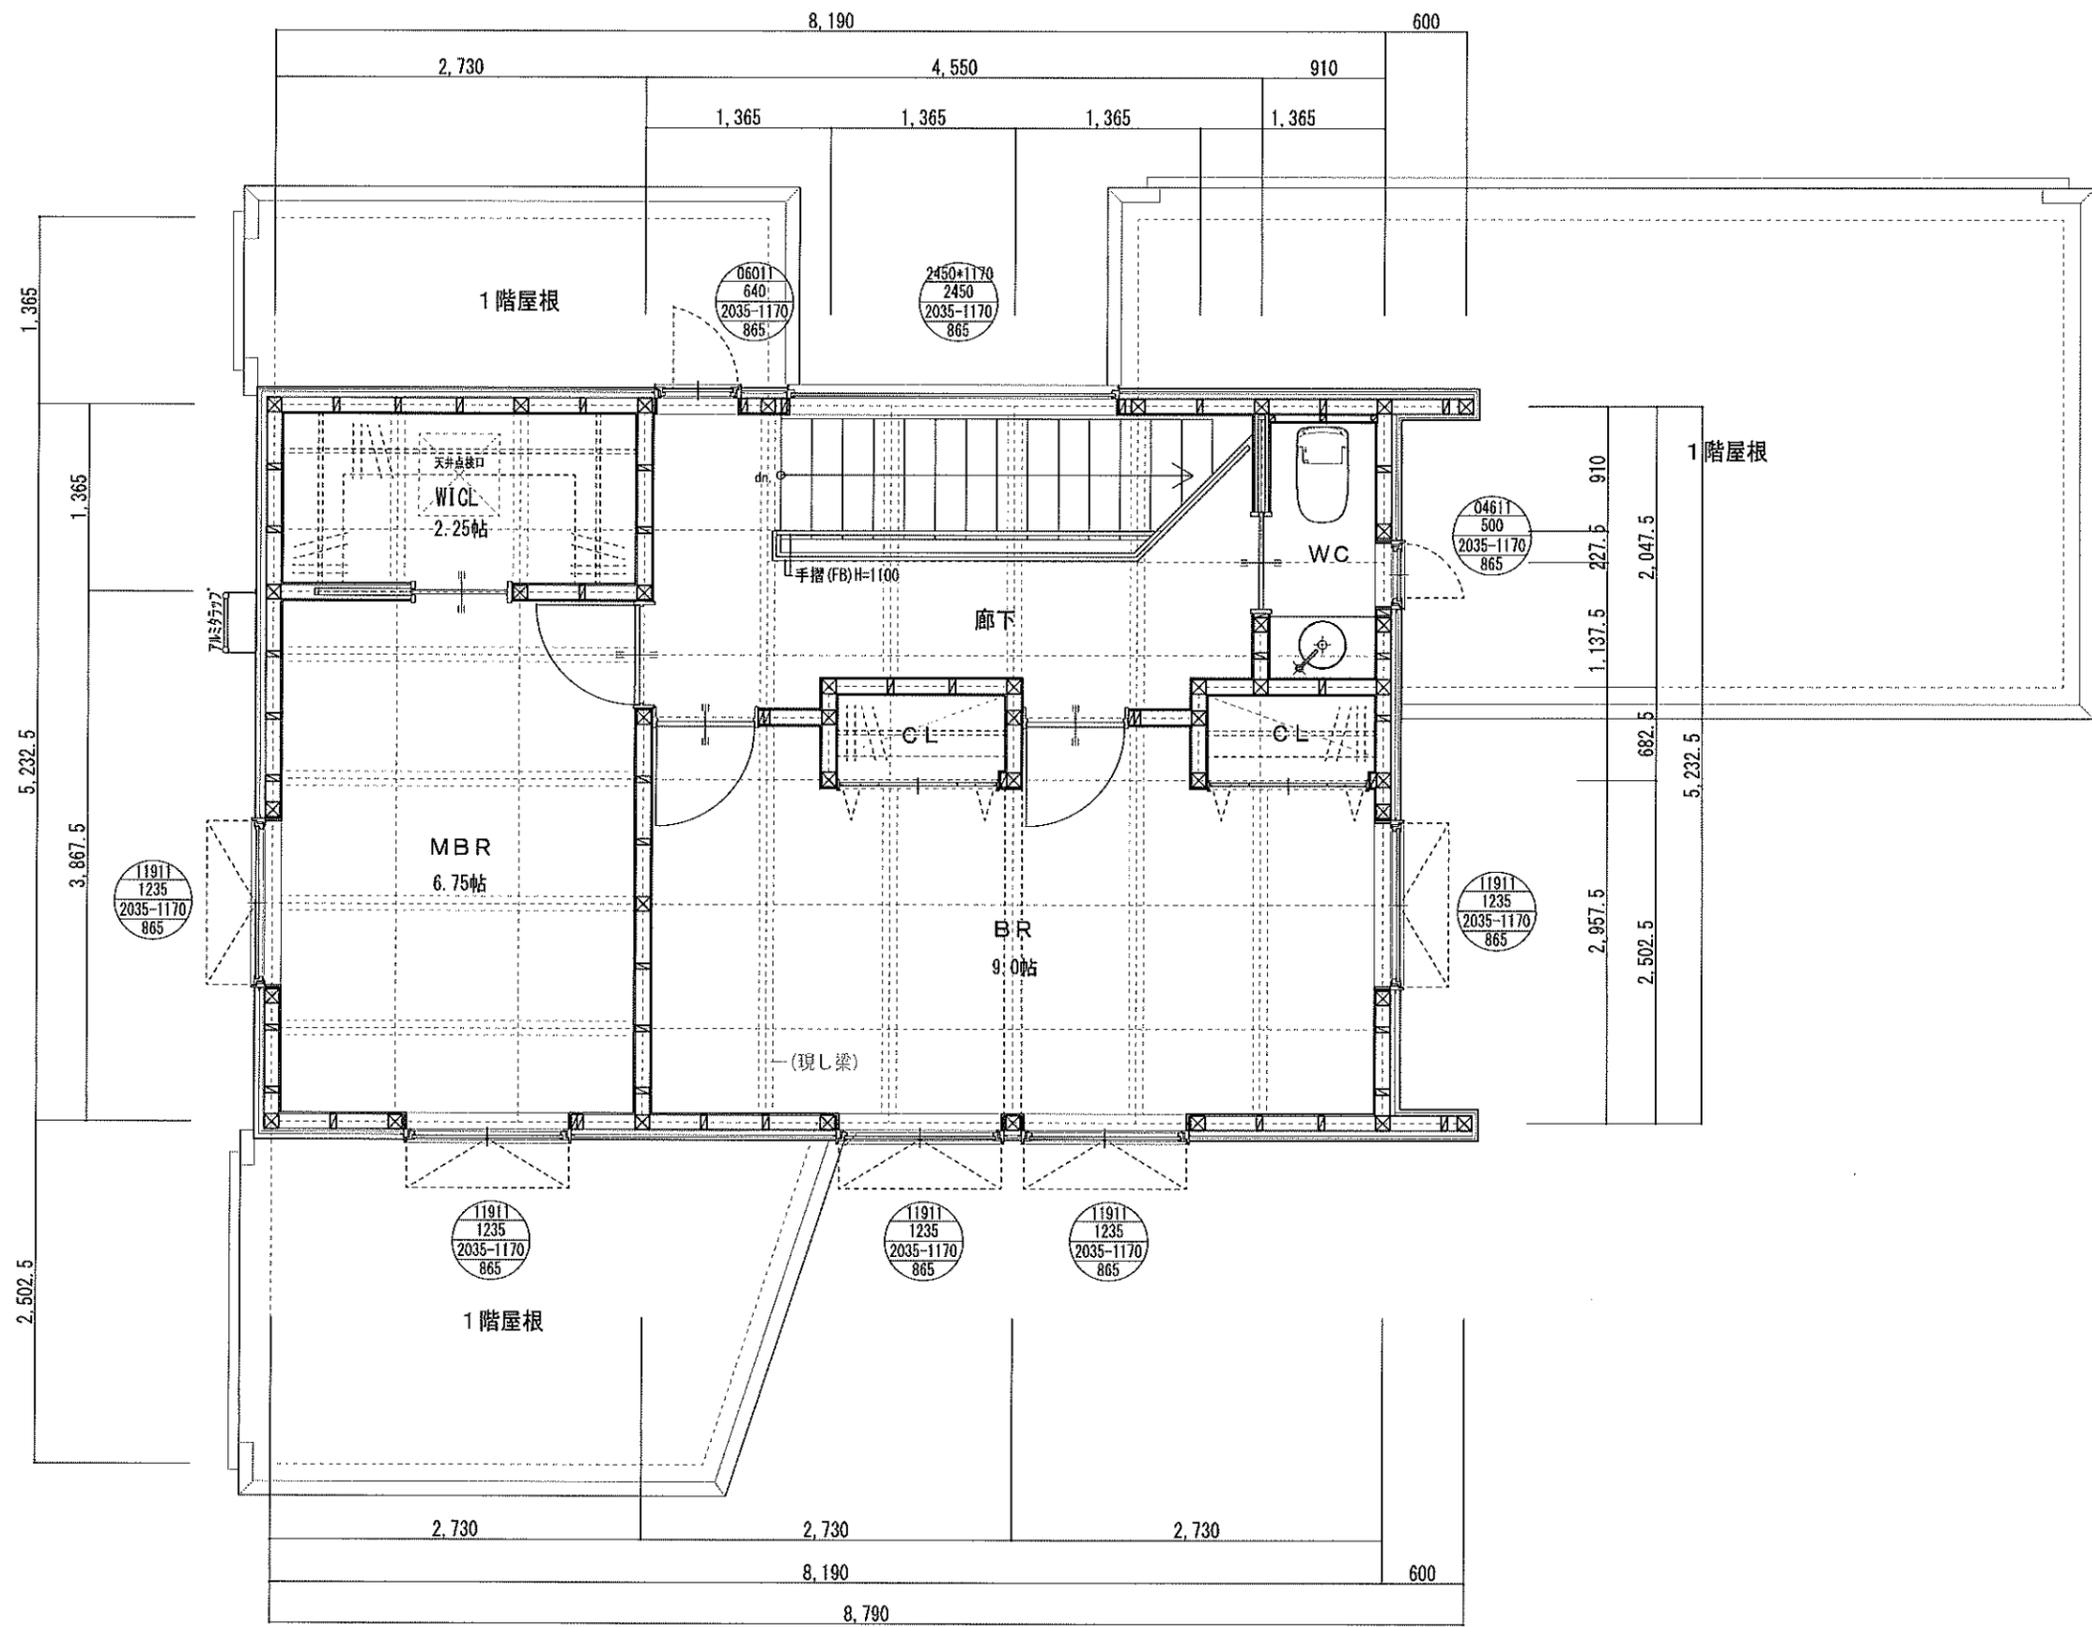


DATE	2024.11.06	DRAWING NAME	2階平面図	SCALE	1/50	No.	
------	------------	--------------	-------	-------	------	-----	--

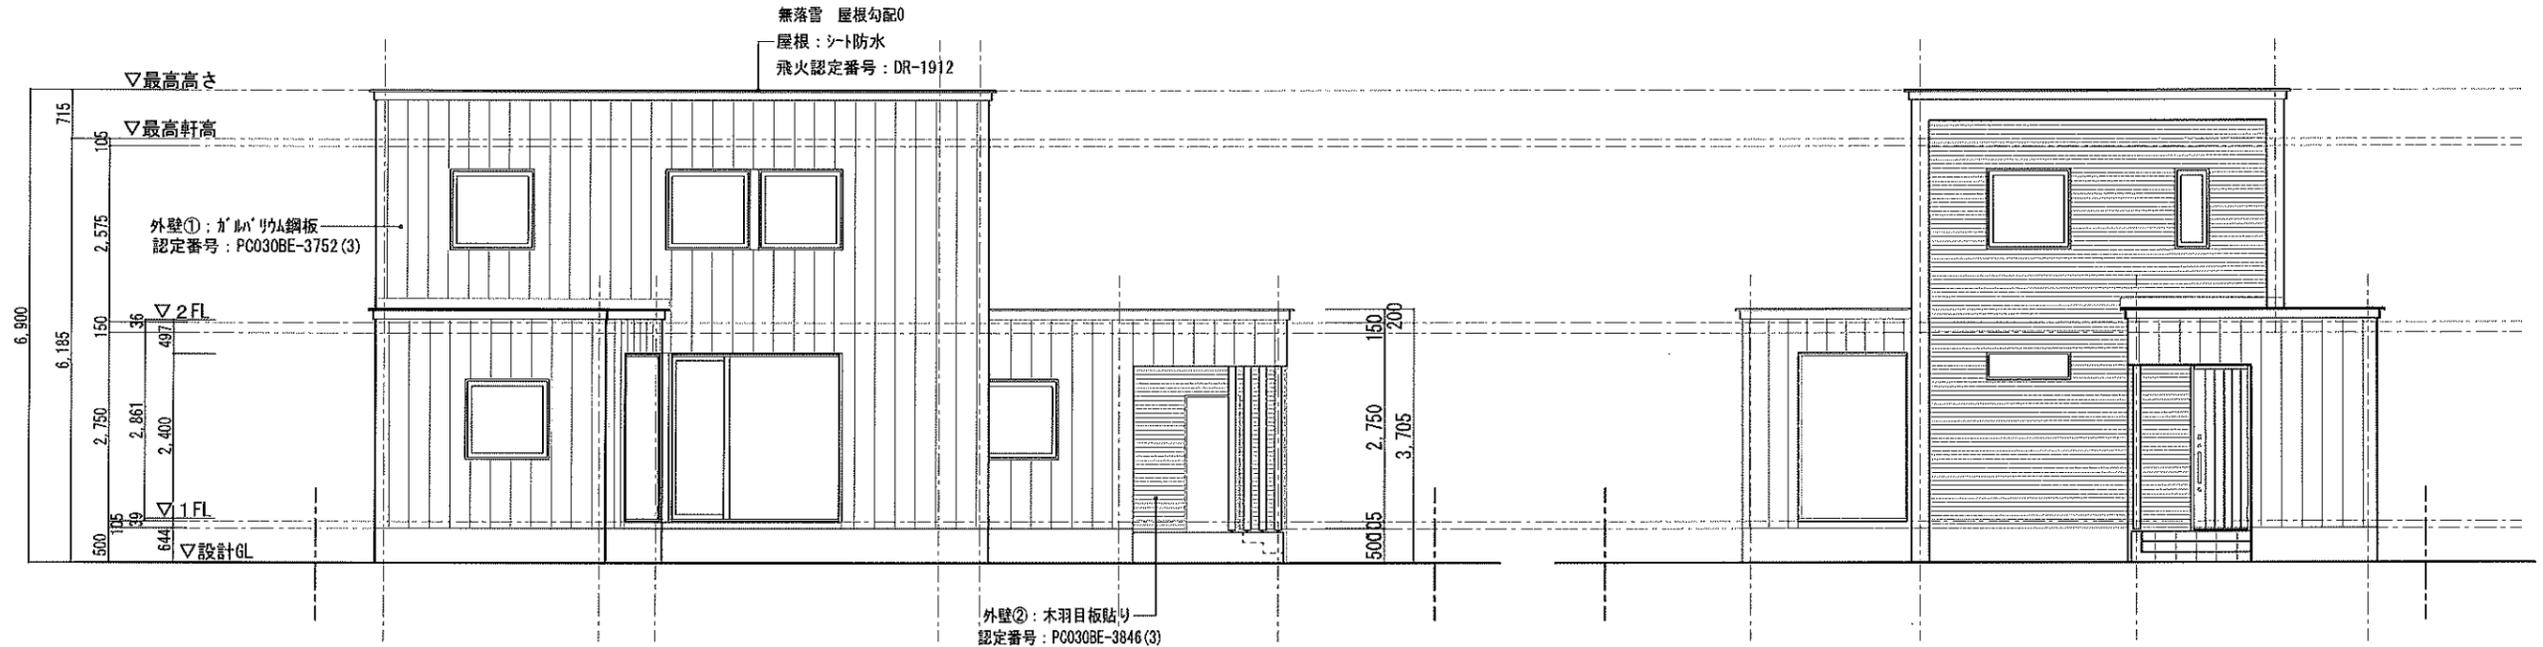

南西立面図

南東立面図

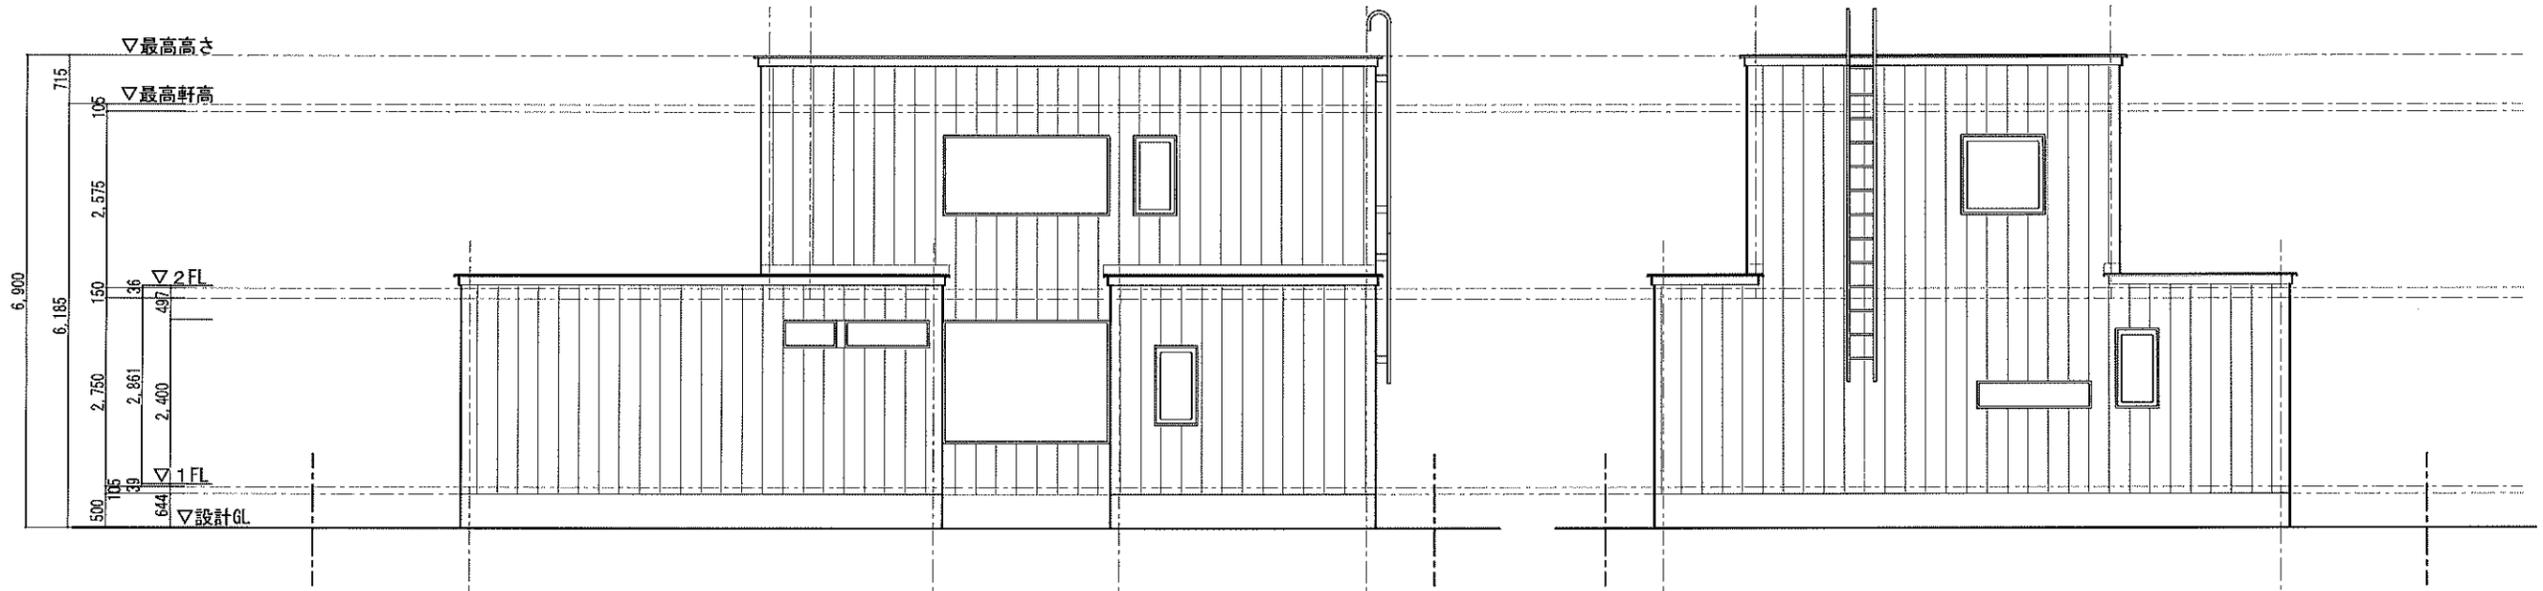

北東立面図

北西立面図

DATE	DRAWING NAME	SCALE	No.
2024. 10. 25	立面図	1/100	