



高層部居住棟/浴室  
 浴室1、2m x 2m、1.5m  
 出入口有蓋部 85、4cm (12P)  
 出入口有蓋部 85、4cm (12P)  
 出入口有蓋部 85、4cm (12P)

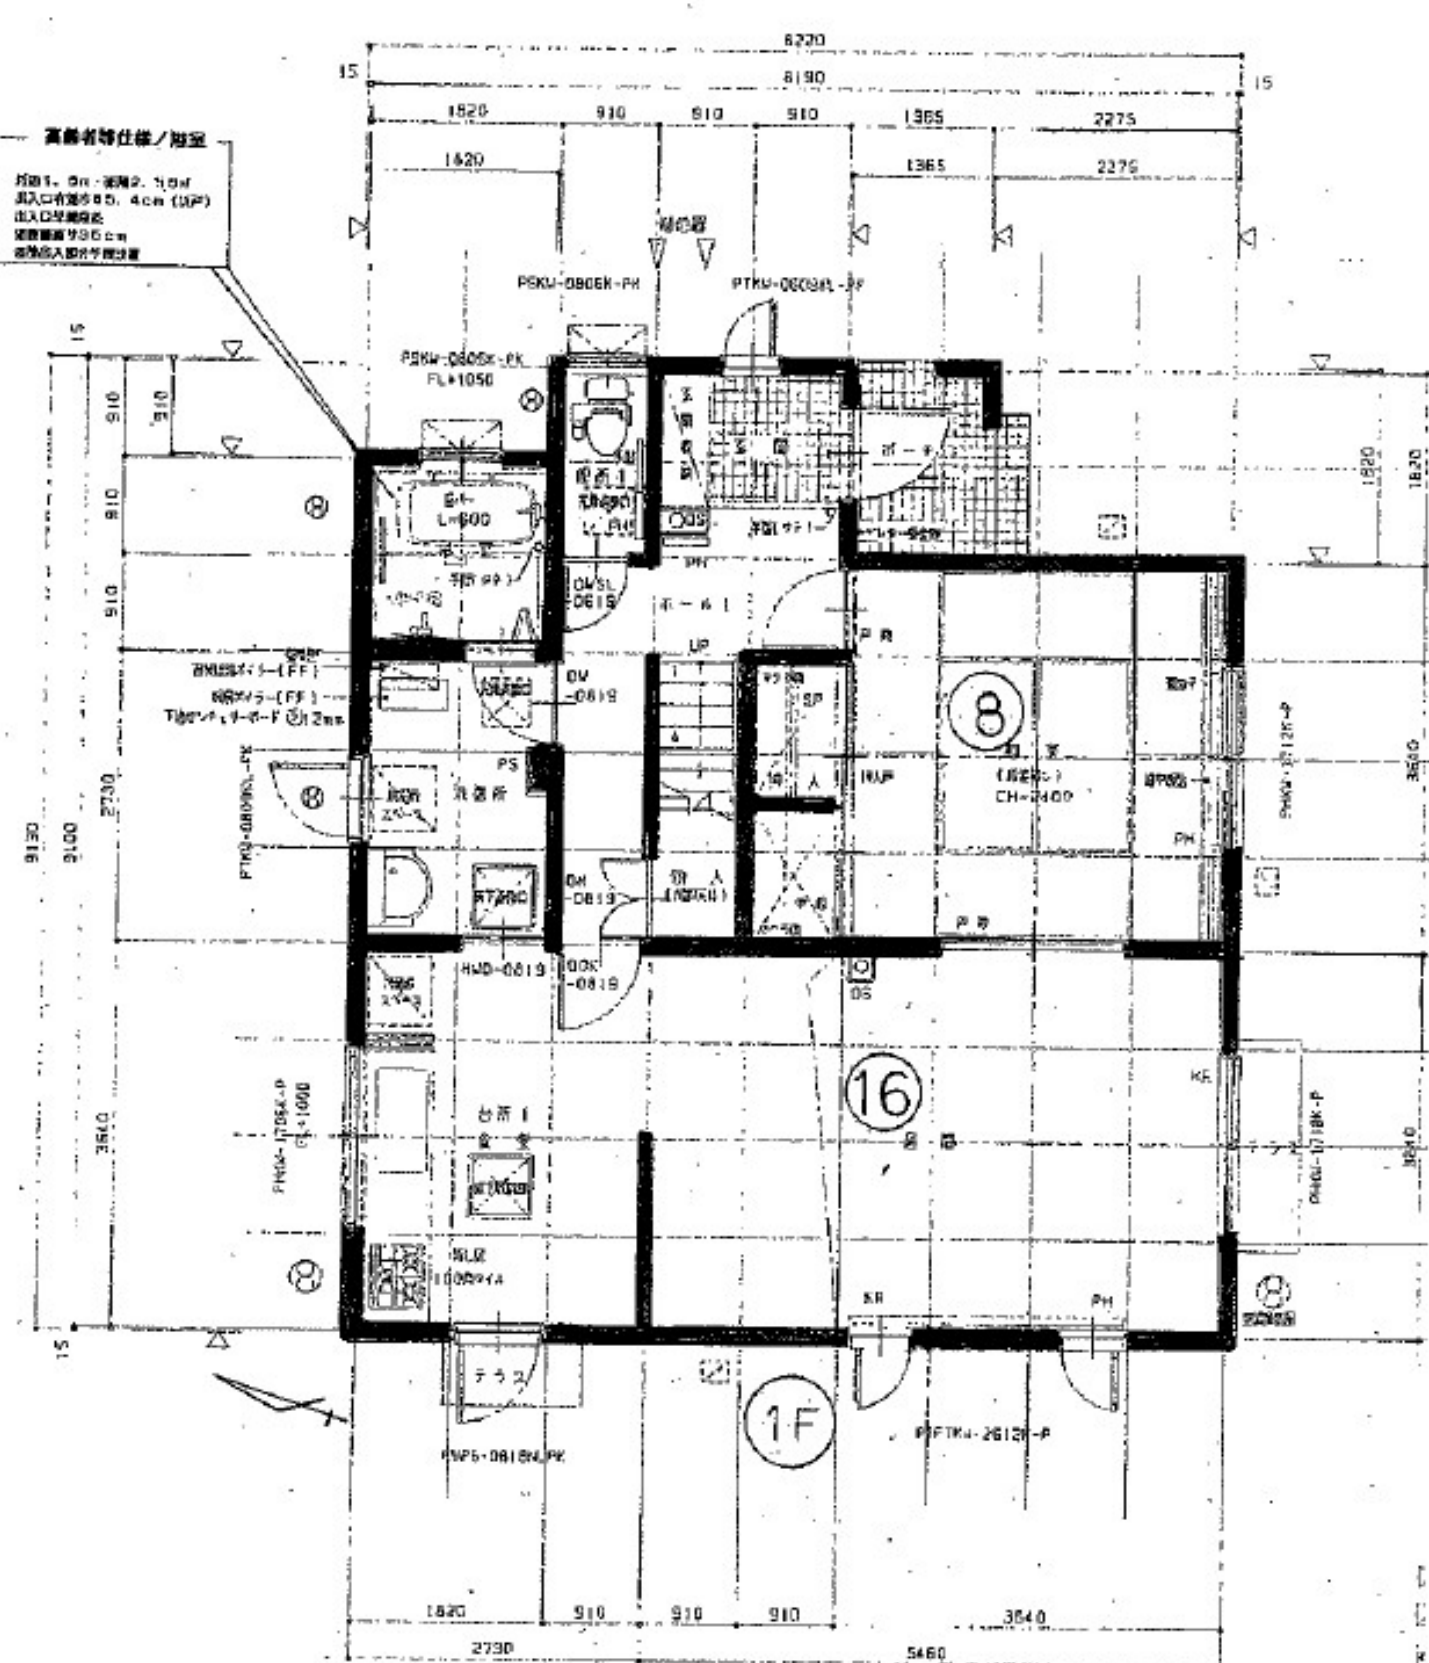

1階平面図 SCALE 1:50

建築面積 8.22x9.13 = 1.82x0.91 + 2.275x1.82 + (0.93+0.43)x0.43 = 69.8367 M<sup>2</sup>  
 1階床面積 8.22x9.13 = 1.82x0.91 + 3.84x1.82 = 66.76765 M<sup>2</sup>

耐久  
バリア  
規格  
200mm

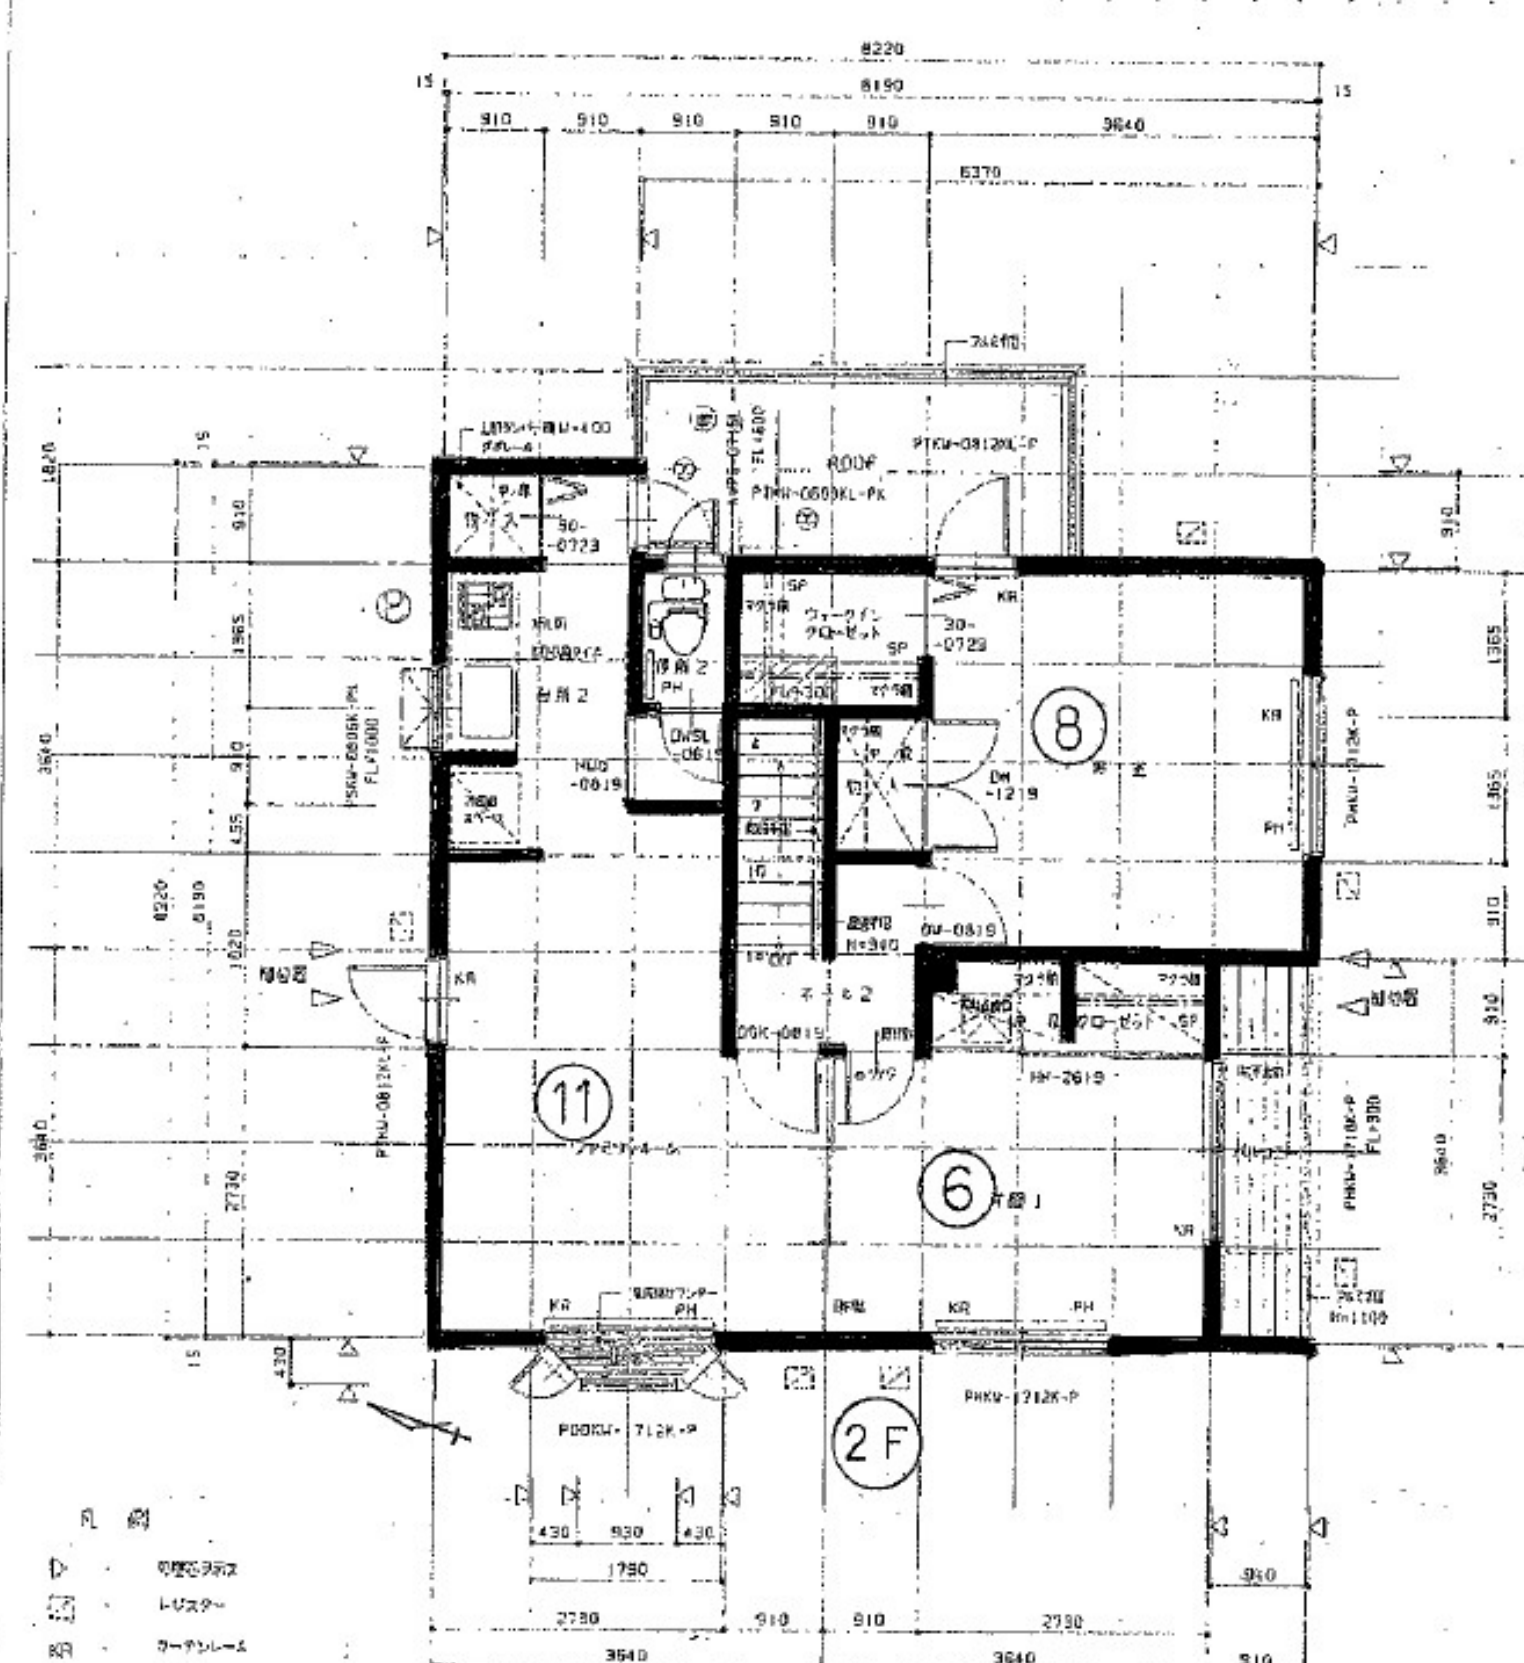

2階平面図 SCALE 1:50

建築面積 8.22x8.22 = 6.37x0.91 + 0.91x3.64 + (0.93+0.43)x0.43 = 59.0441 M<sup>2</sup>  
 2階床面積 8.22x8.22 = 6.37x0.91 + 3.84x1.82 = 66.76765 M<sup>2</sup>

2 4 バリアフリー  
 アスリー住宅対応工事  
 4 階給湯設備設置工事  
 2 階 200mm 200mm