




西側立面 軒天・玄関ドア正面部分 木仕上

北側立面

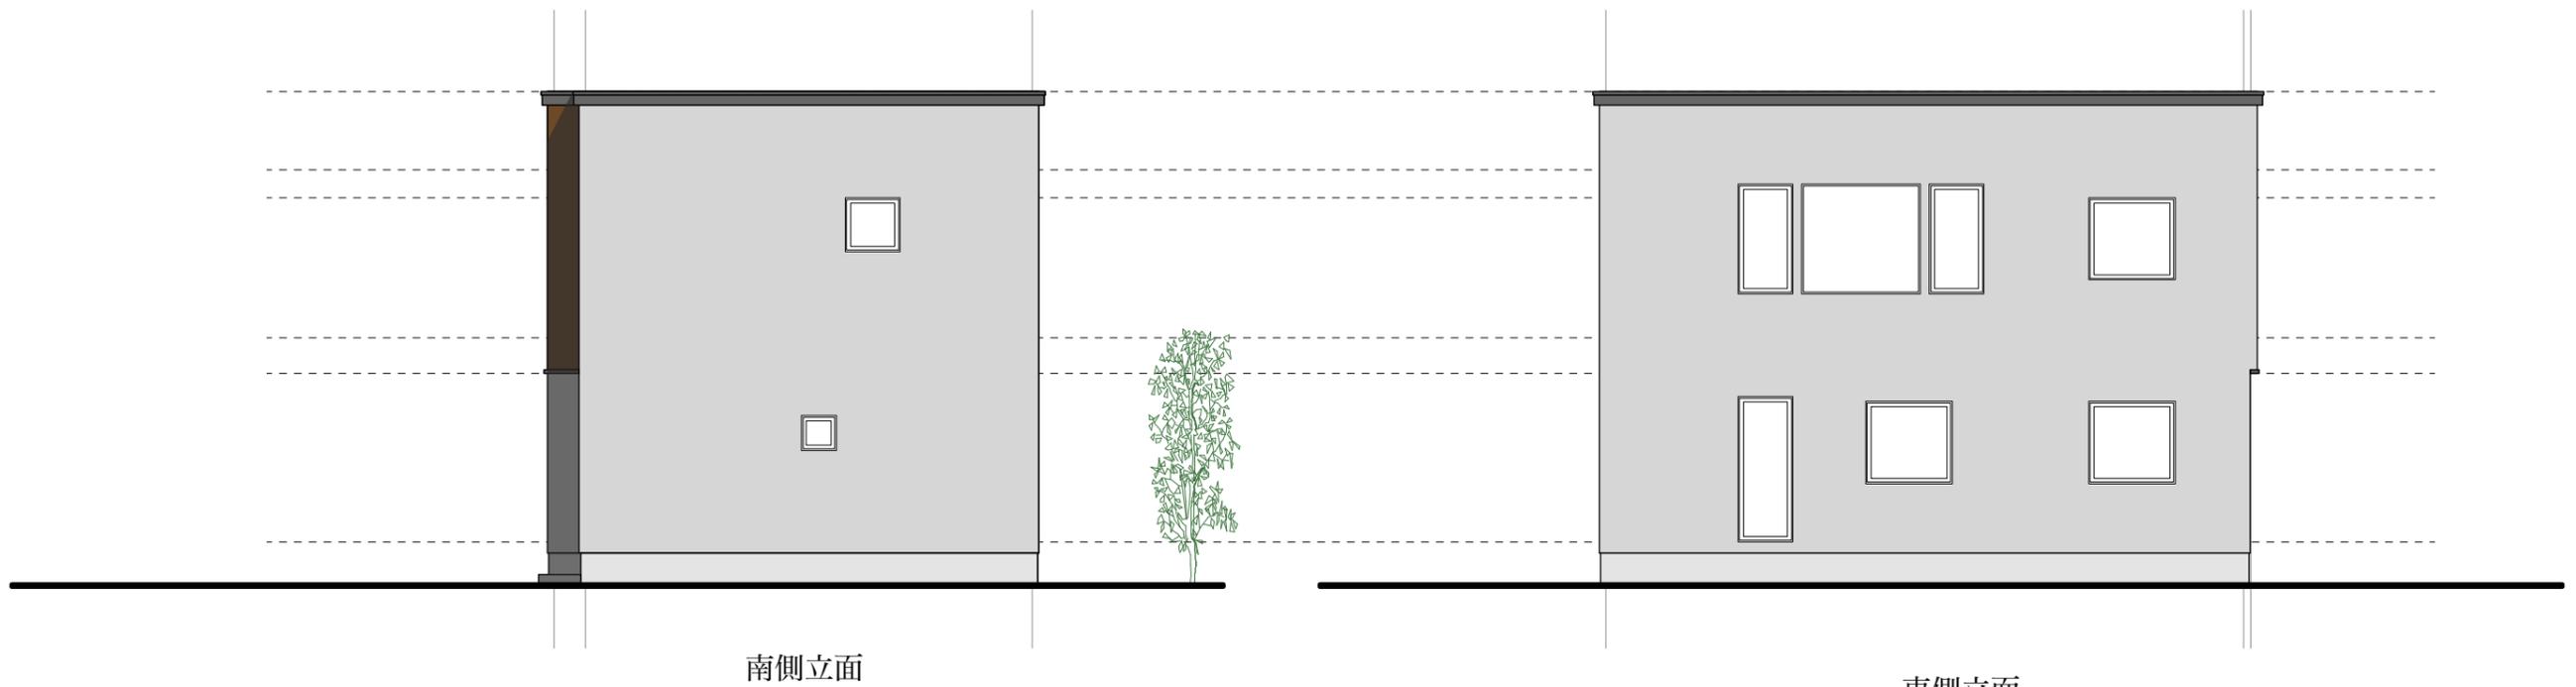

南側立面

東側立面

外壁イメージ
 2F茶系部分 木調サイディング縦貼り
 ニチハ モエン16
 トランディウッド (ブラウンE)
 キャスティングウッド (ダークブラウン)

その他部分
 ニチハ モエン16
 モナビストーン (MGライトグレー)