





[ 建築工事 ]	
RC壁	
耐火間仕切壁	
天井点検口：450角	
床下点検口：450角、600角	
[ 外壁 ]	
W-1	窯業系サイディング・厚16
W-2	木毛板・厚15・素地
W-3	耐熱性鋼板・厚0.35(97平葉@303)
W-4	天然木板貼り・厚18.0・WP
W-5	フレキシブル板・厚8.0・素地
W-6	樹脂モルタル厚3.0・刷毛引き
[ 天井 ]	
C-1	木毛セメント板・厚15・素地
C-2	天然木板貼り・厚12.0・WP保護
C-3	ラワン合板・厚9.0・W453・WP
C-4	精選用合板・現し
C-5	E'ニルクロス
[ その他1 ]	
P-1	四方枠・か・耐熱性鋼板・厚0.8・加工
P-2	水切・か・耐熱性鋼板・厚0.8・加工
P-3	か・耐熱性鋼板・10.35・加工
P-4	床付ガラ(樹脂)
P-5	スクリーンツタ・挿合板・厚12・WP
P-6	木部塗装・WP
P-7	室内側給気レジスタ(通気層)
P-8	SUS防風板タイプ(シリアー)
[ 機械設備1 ]	
EA	排気口
OA	給気口
PH	温水パナセータ
EPR	電気パナセータ
AC	エアコン
[ 電気設備1 ]	
DL	ダウンライト
DL	人感ダウンライト
BR	ブラケットライト
LI	ライン照明
[ 電気設備2 ]	
コンセント	
床付コンセント(埋込)	
外部用コンセント H=300	
煙感知器	熱感知器
[ 電気設備3 ]	
ドアホン or 振替	
TV端子	LAN端子
スイッチ	人感スイッチ
換気スイッチ 点灯型	
[ 電気設備4 ]	
操作リモコン	
電話端子	
通気口誘導灯(天井)	
非常照明(9W or 13W)	
電気産・メーター	

[ 防火 ]	
防火器具	
防火設備 認定番号	
・引違い窓 16511・16007：EB-1719-2	
・FI X 16505：EB-1701-5	
・縦滑り 06009・06011：EB-1700-6	
換気ダクト径：100φ	
延焼ライン内の換気フード	
：FD(ファイヤーダンパー)使用	
扉型(野地合板・野先まで)	
通告の告示番号：昭45告1827	
界壁の準耐火構造の告示番号	
：H12告1339号	
石膏ボード	
厚12.5mm・2重貼	
GW・厚100mm・24kg	
レンジャット外はRWB50mm巻きとする	
給排気トップは建物開口部から	
上方600mm 斜方150mm以上とする	
住宅用火災警報器は検定品とする	

[ その他2 ]	
階段室	
・踏み面：227.5mm	
・蹴上：180.0mm	
←換気給気口	

[ 外構 ]	
砕石：0~80φ t100	
砕石：0~80φ t150	
民地石 W100・L600	

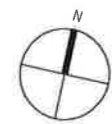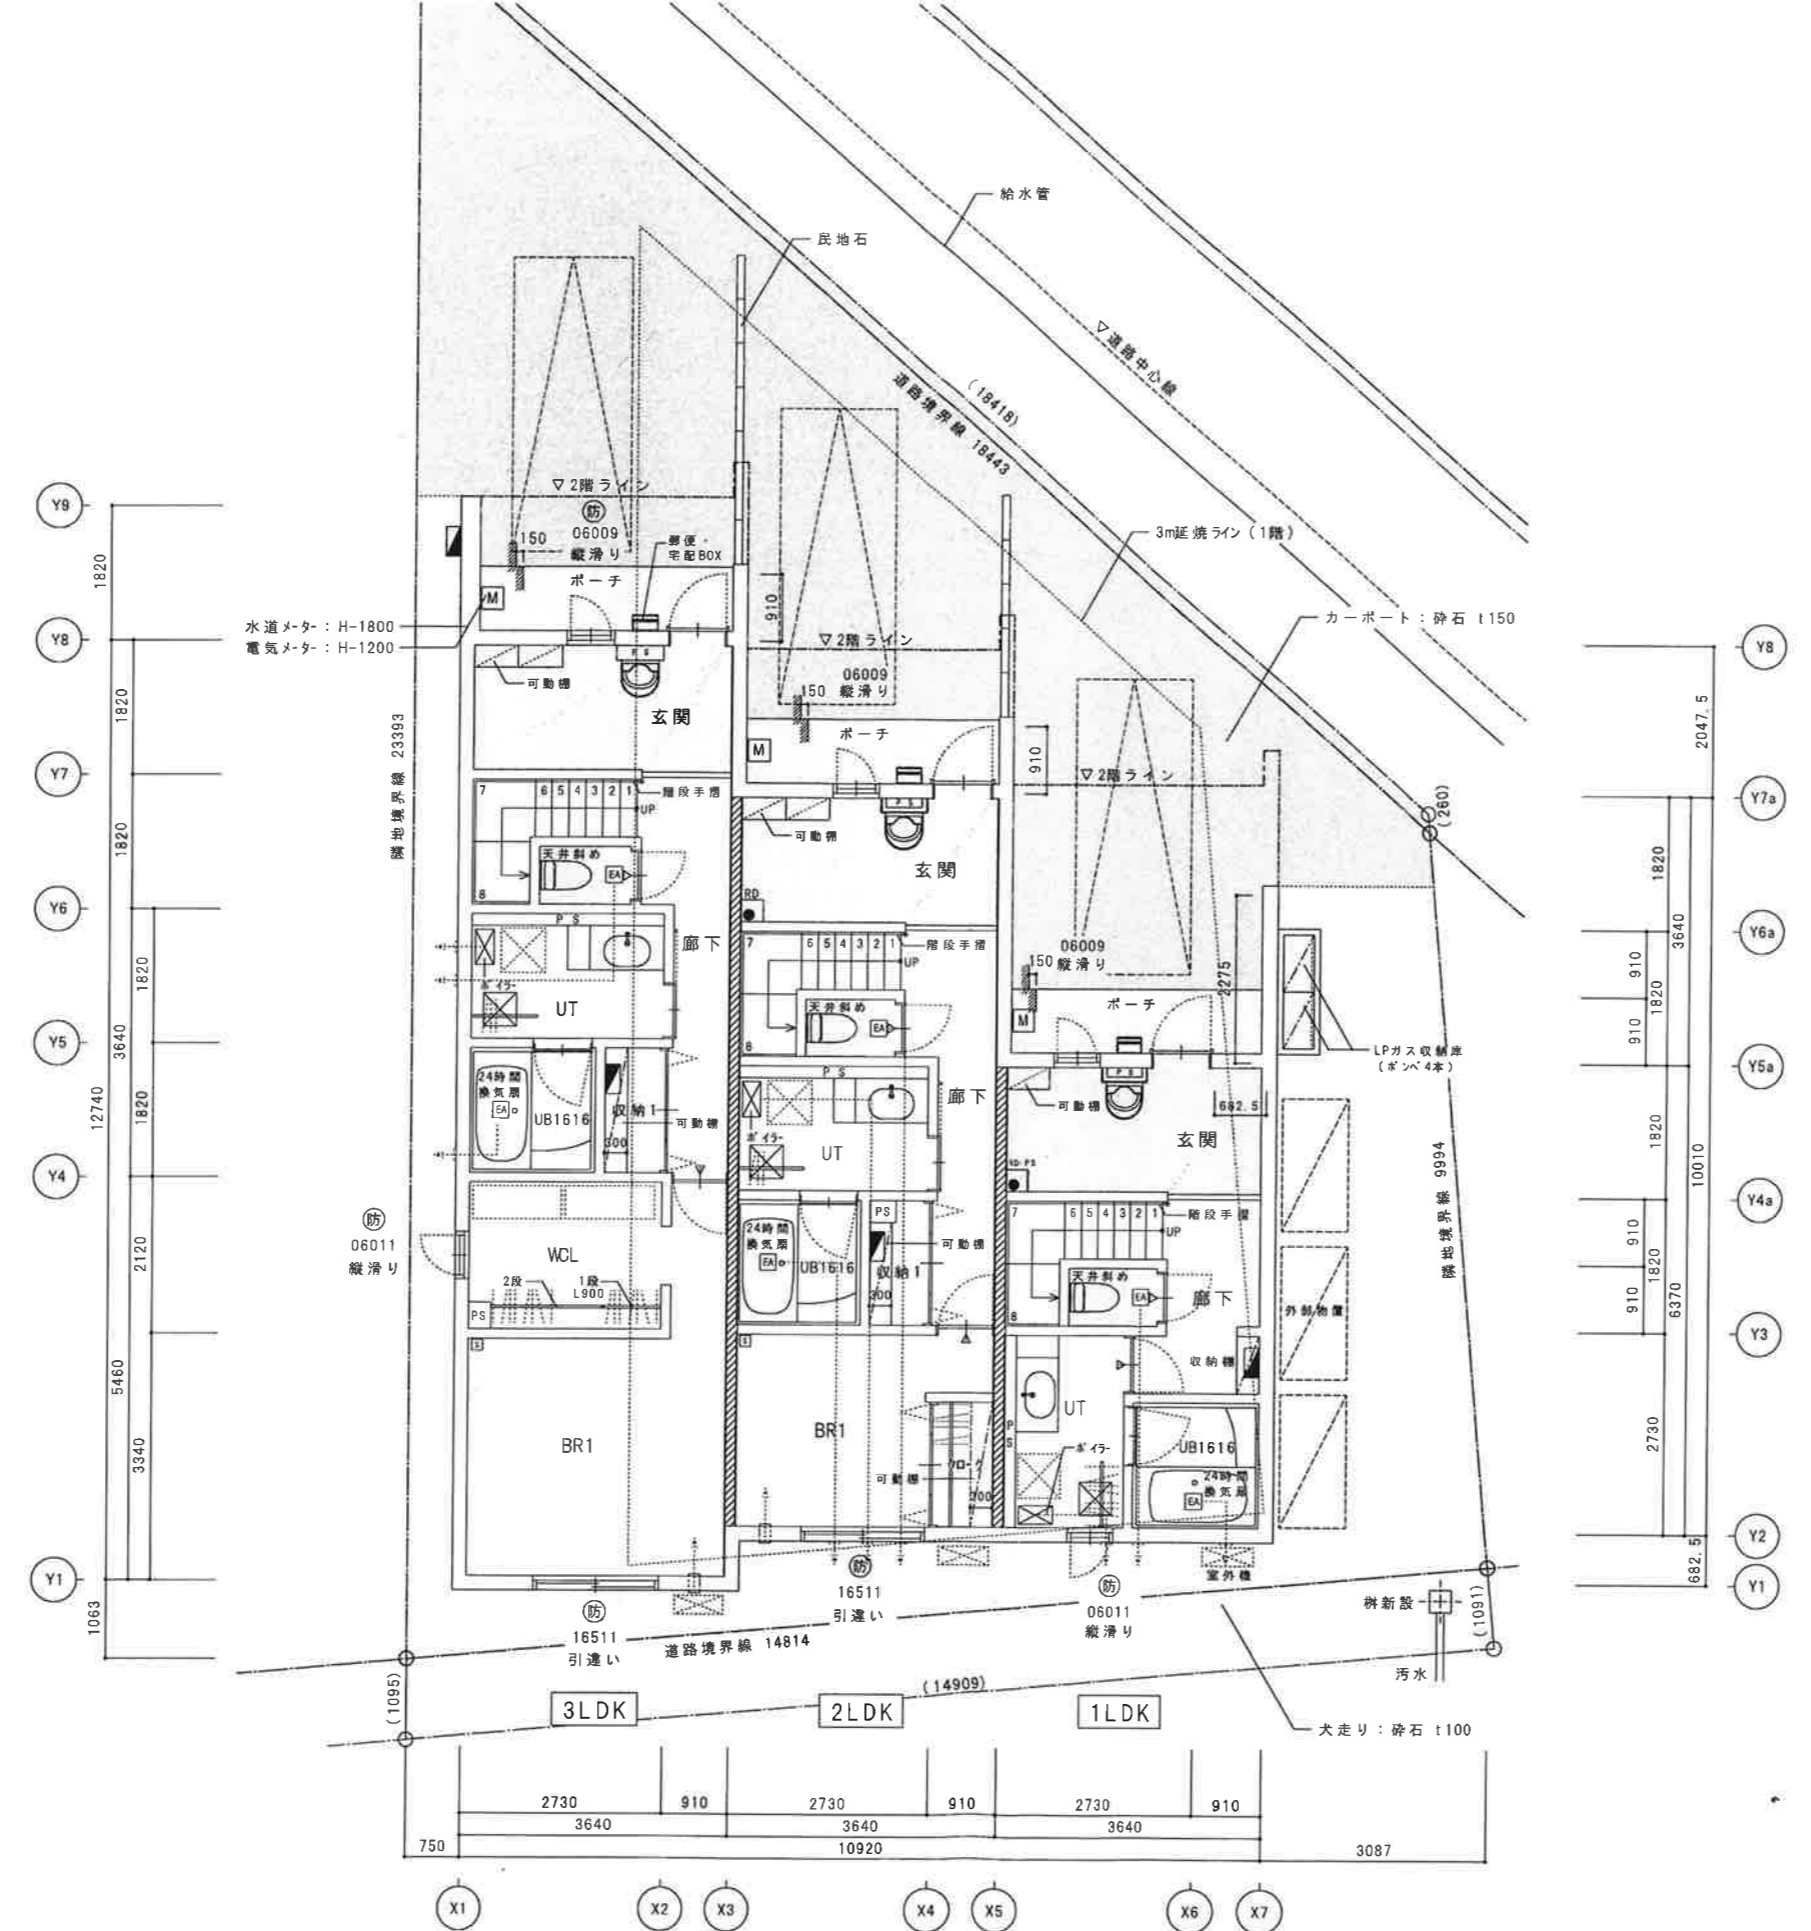

(株)脇坂工務店  
住所 札幌市東区北11条東4丁目2-30 TEL 011-785-2088